


Муниципальный район
Город Валуйки и Валуйский район
Белгородской области

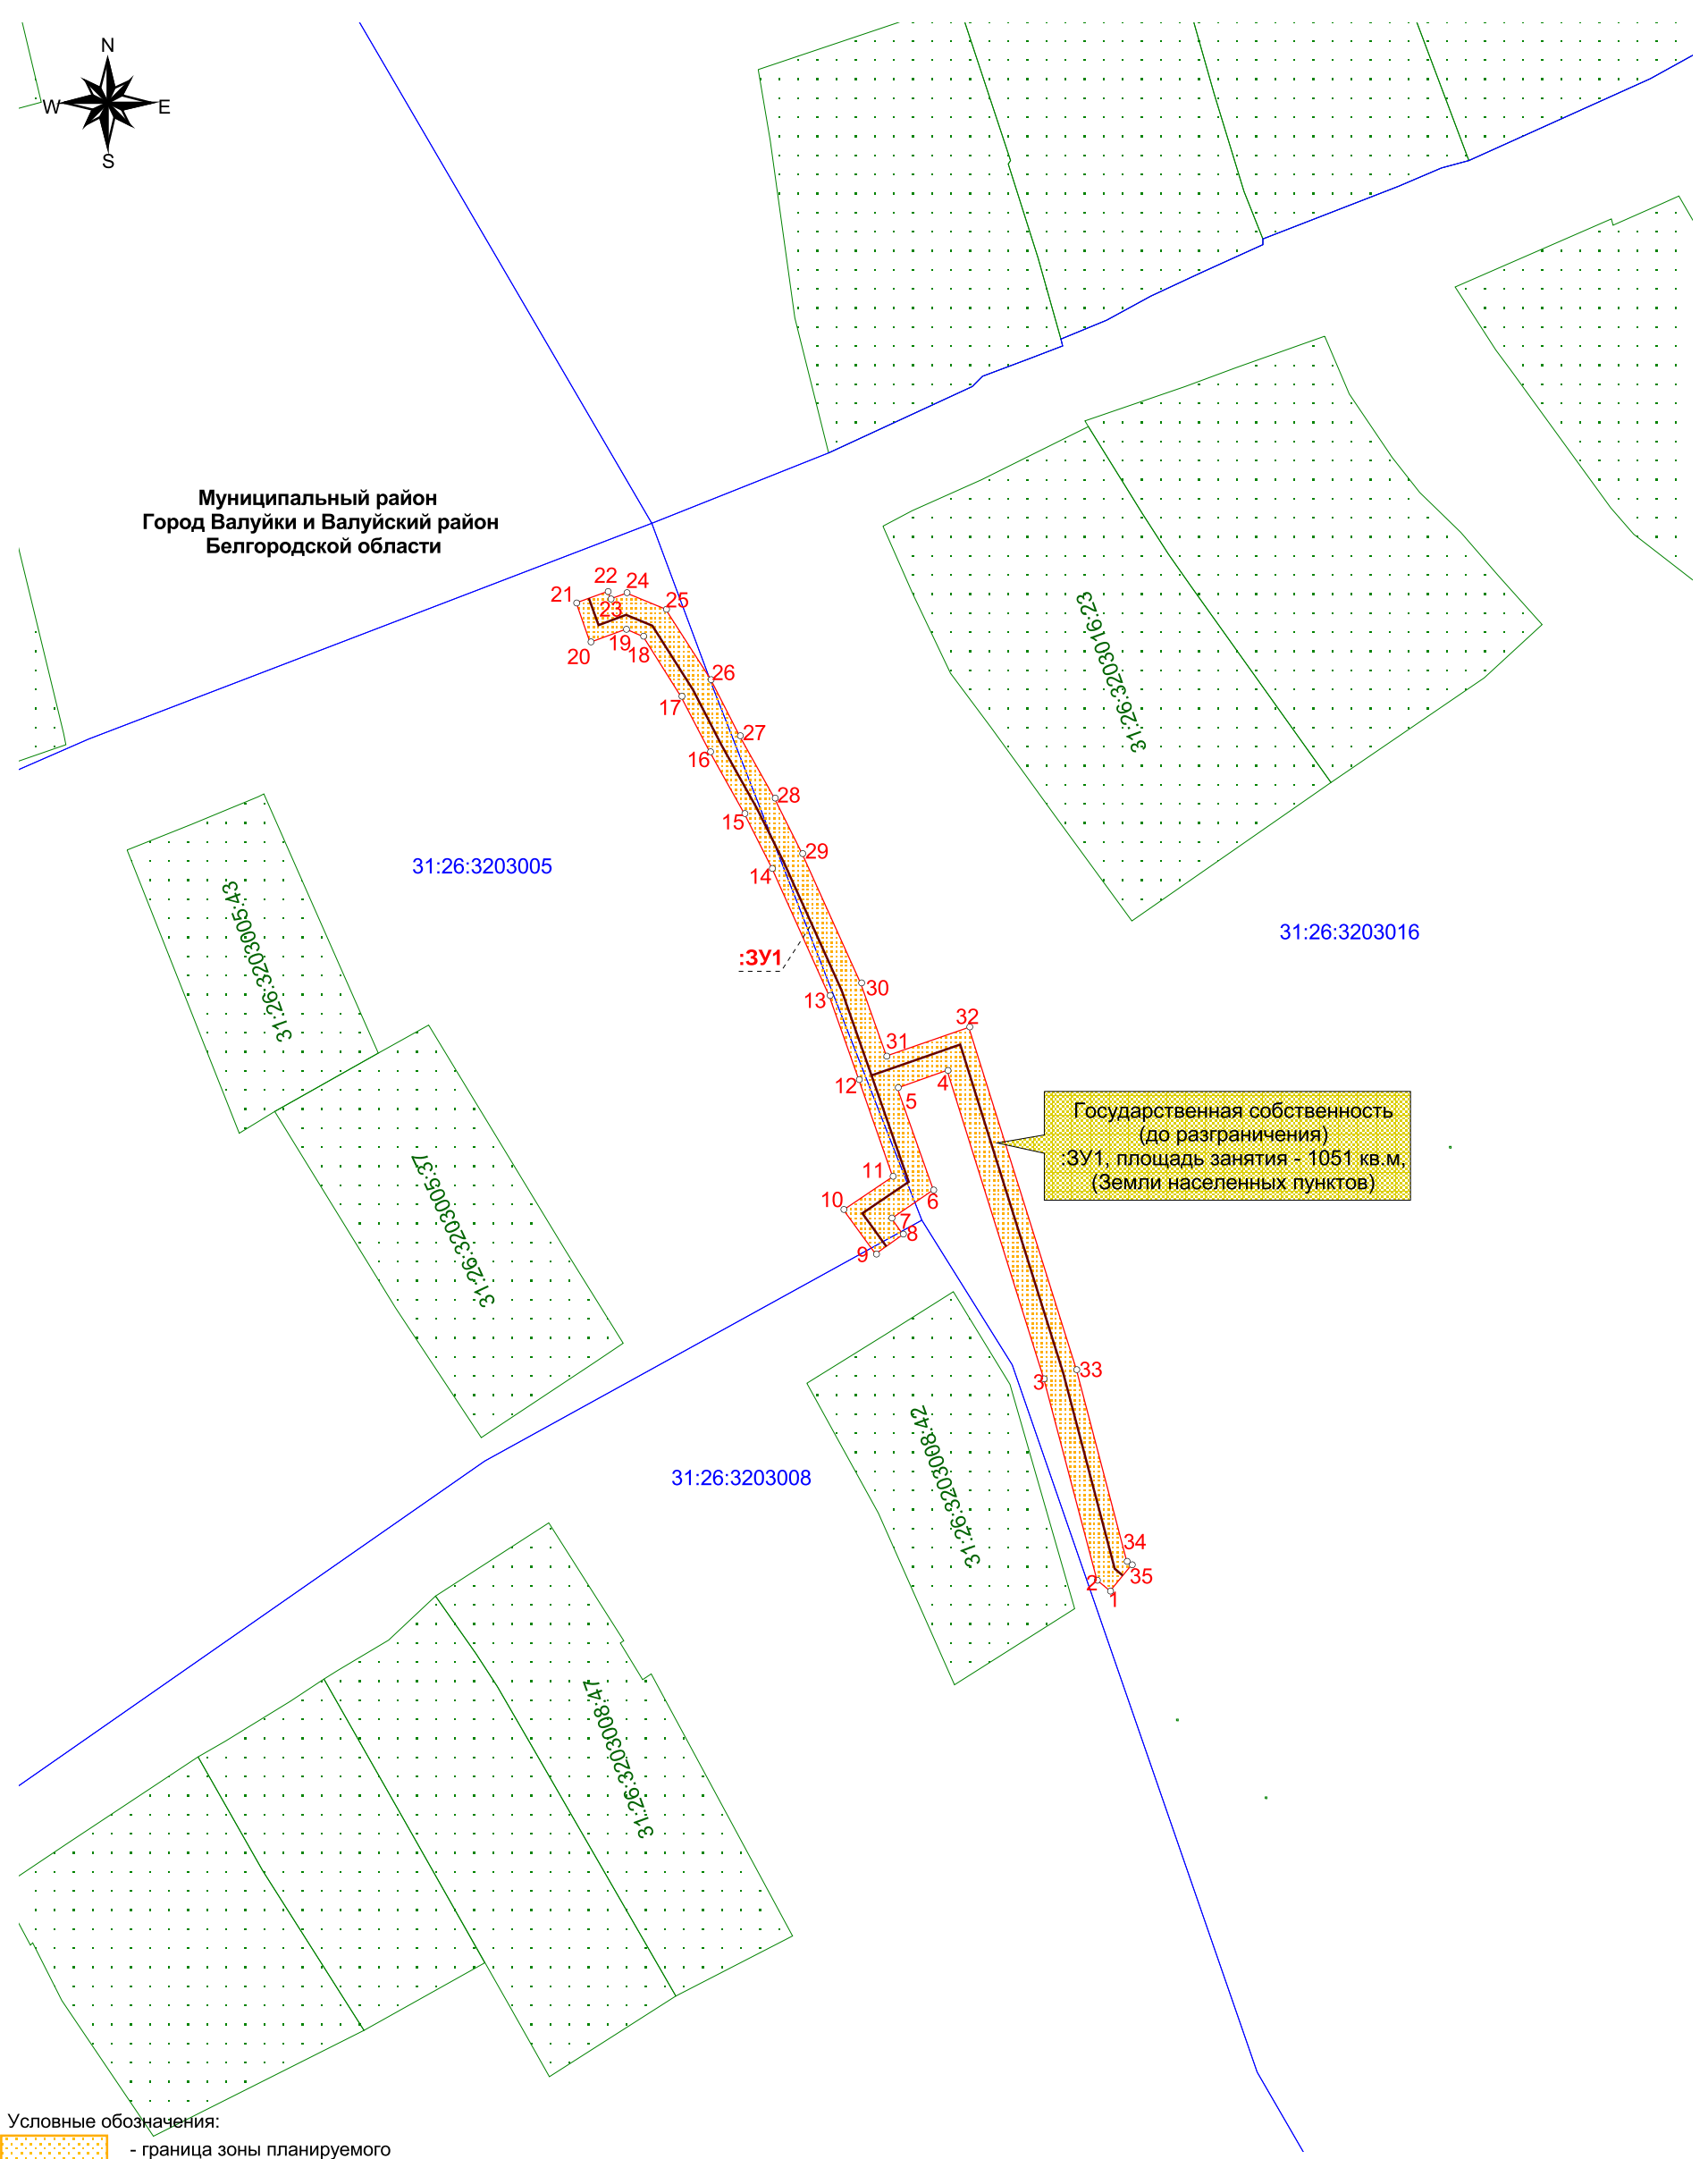

Условные обозначения:

- граница зоны планируемого размещения линейного объекта
- ось проектируемого газопровода
- граница и номер земельного участка установленная в соответствии с федеральным законодательством, включенная в ЕГРН и не изменяемая при проведении кадастровых работ
- граница и номер кадастрового квартала
- красные линии, устанавливаемые равными границе зоны планируемого размещения линейного объекта
- обозначение образуемого земельного участка
- характерная точка границы образуемого земельного участка, координаты которого представлены в пояснительной записке

ПРОЕКТ ПЛАНИРОВКИ ТЕРРИТОРИИ									
Начальник отдела	Морозов Н.И.	Объект: "Подземный газопровод высокого и низкого давления по ул. Шевченко - ул. Садовая п. Уразово Валуйского района", расположенного в кадастровых кварталах 31:26:3203005, 31:26:3203016, 31:26:3203008							
Инженер I категории	Калмыкова Л.А.	Основная часть	<table border="1" style="width: 100%; border-collapse: collapse;"> <tr> <td style="width: 25%;">Стадия</td> <td style="width: 25%;">Листов</td> <td style="width: 25%;">Лист</td> </tr> <tr> <td>ПП</td> <td>1</td> <td>1</td> </tr> </table>	Стадия	Листов	Лист	ПП	1	1
Стадия	Листов	Лист							
ПП	1	1							
		Чертеж межевания территории Масштаб 1:1000	ООО "Белгородземпроект"						

