


Муниципальный район  
Город Валуйки и Валуйский район  
Белгородской области

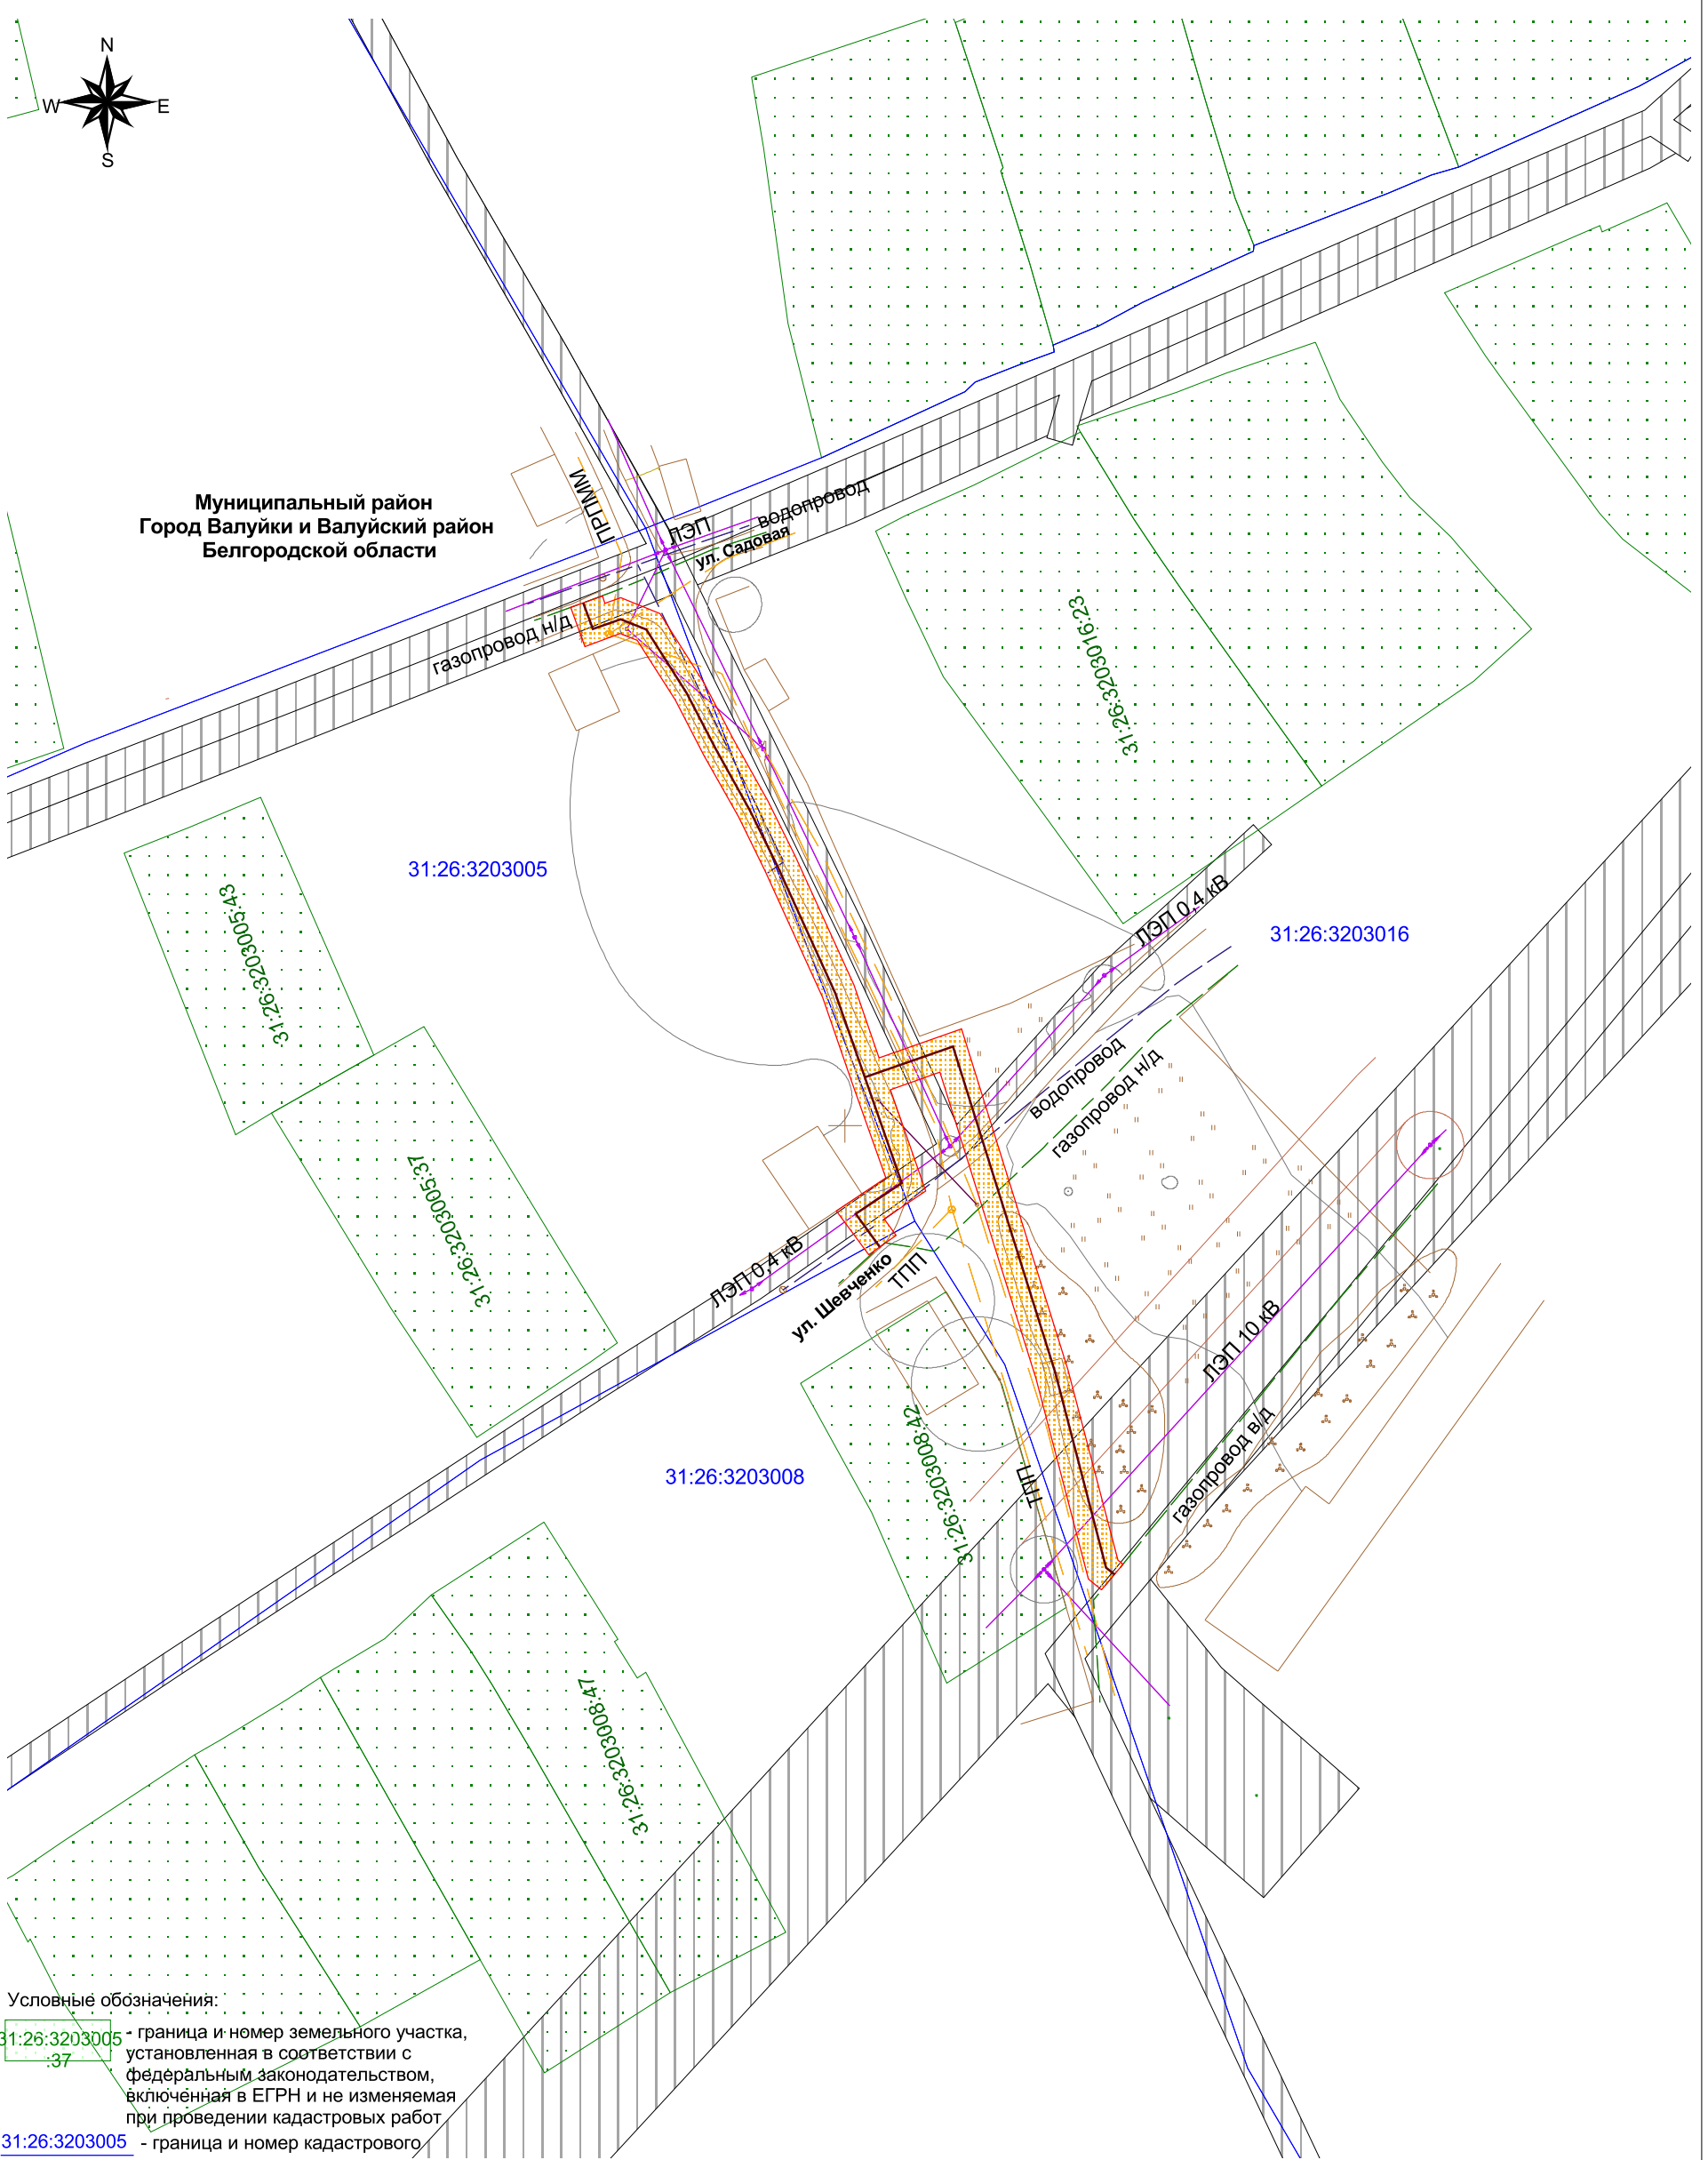

- Условные обозначения:
- 31:26:3203005-37 - граница и номер земельного участка, установленная в соответствии с федеральным законодательством, включенная в ЕГРН и не изменяемая при проведении кадастровых работ
  - 31:26:3203005 - граница и номер кадастрового квартала
  - граница зоны планируемого размещения линейного объекта
  - ось проектируемого газопровода
  - красные линии, устанавливаемые равными границе зоны планируемого размещения линейного объекта
  - существующий газопровод
  - существующий кабель связи
  - существующая линия электропередач
  - существующий телефонный кабель
  - существующий водопровод
  - зона охраняемых объектов инженерной инфраструктуры

ПРОЕКТ ПЛАНИРОВКИ ТЕРРИТОРИИ									
<b>Начальник отдела</b>	Морозов Н.И.		Объект: "Подземный газопровод высокого и низкого давления по ул. Шевченко - ул. Садовая п. Уразово Валуйского района", расположенного в кадастровых кварталах 31:26:3203005, 31:26:3203016, 31:26:3203008						
<b>Инженер I категории</b>	Калмыкова Л.А.		Материалы по обоснованию						
Схема границ зон с особыми условиями использования территорий Масштаб 1:1000			<table border="1" style="width: 100%; border-collapse: collapse;"> <tr> <td style="width: 25%;">Стадия</td> <td style="width: 25%;">Листов</td> <td style="width: 25%;">Лист</td> </tr> <tr> <td>ПП</td> <td>1</td> <td>1</td> </tr> </table>	Стадия	Листов	Лист	ПП	1	1
Стадия	Листов	Лист							
ПП	1	1							
			ООО <b>"Белгородземпроект"</b>						